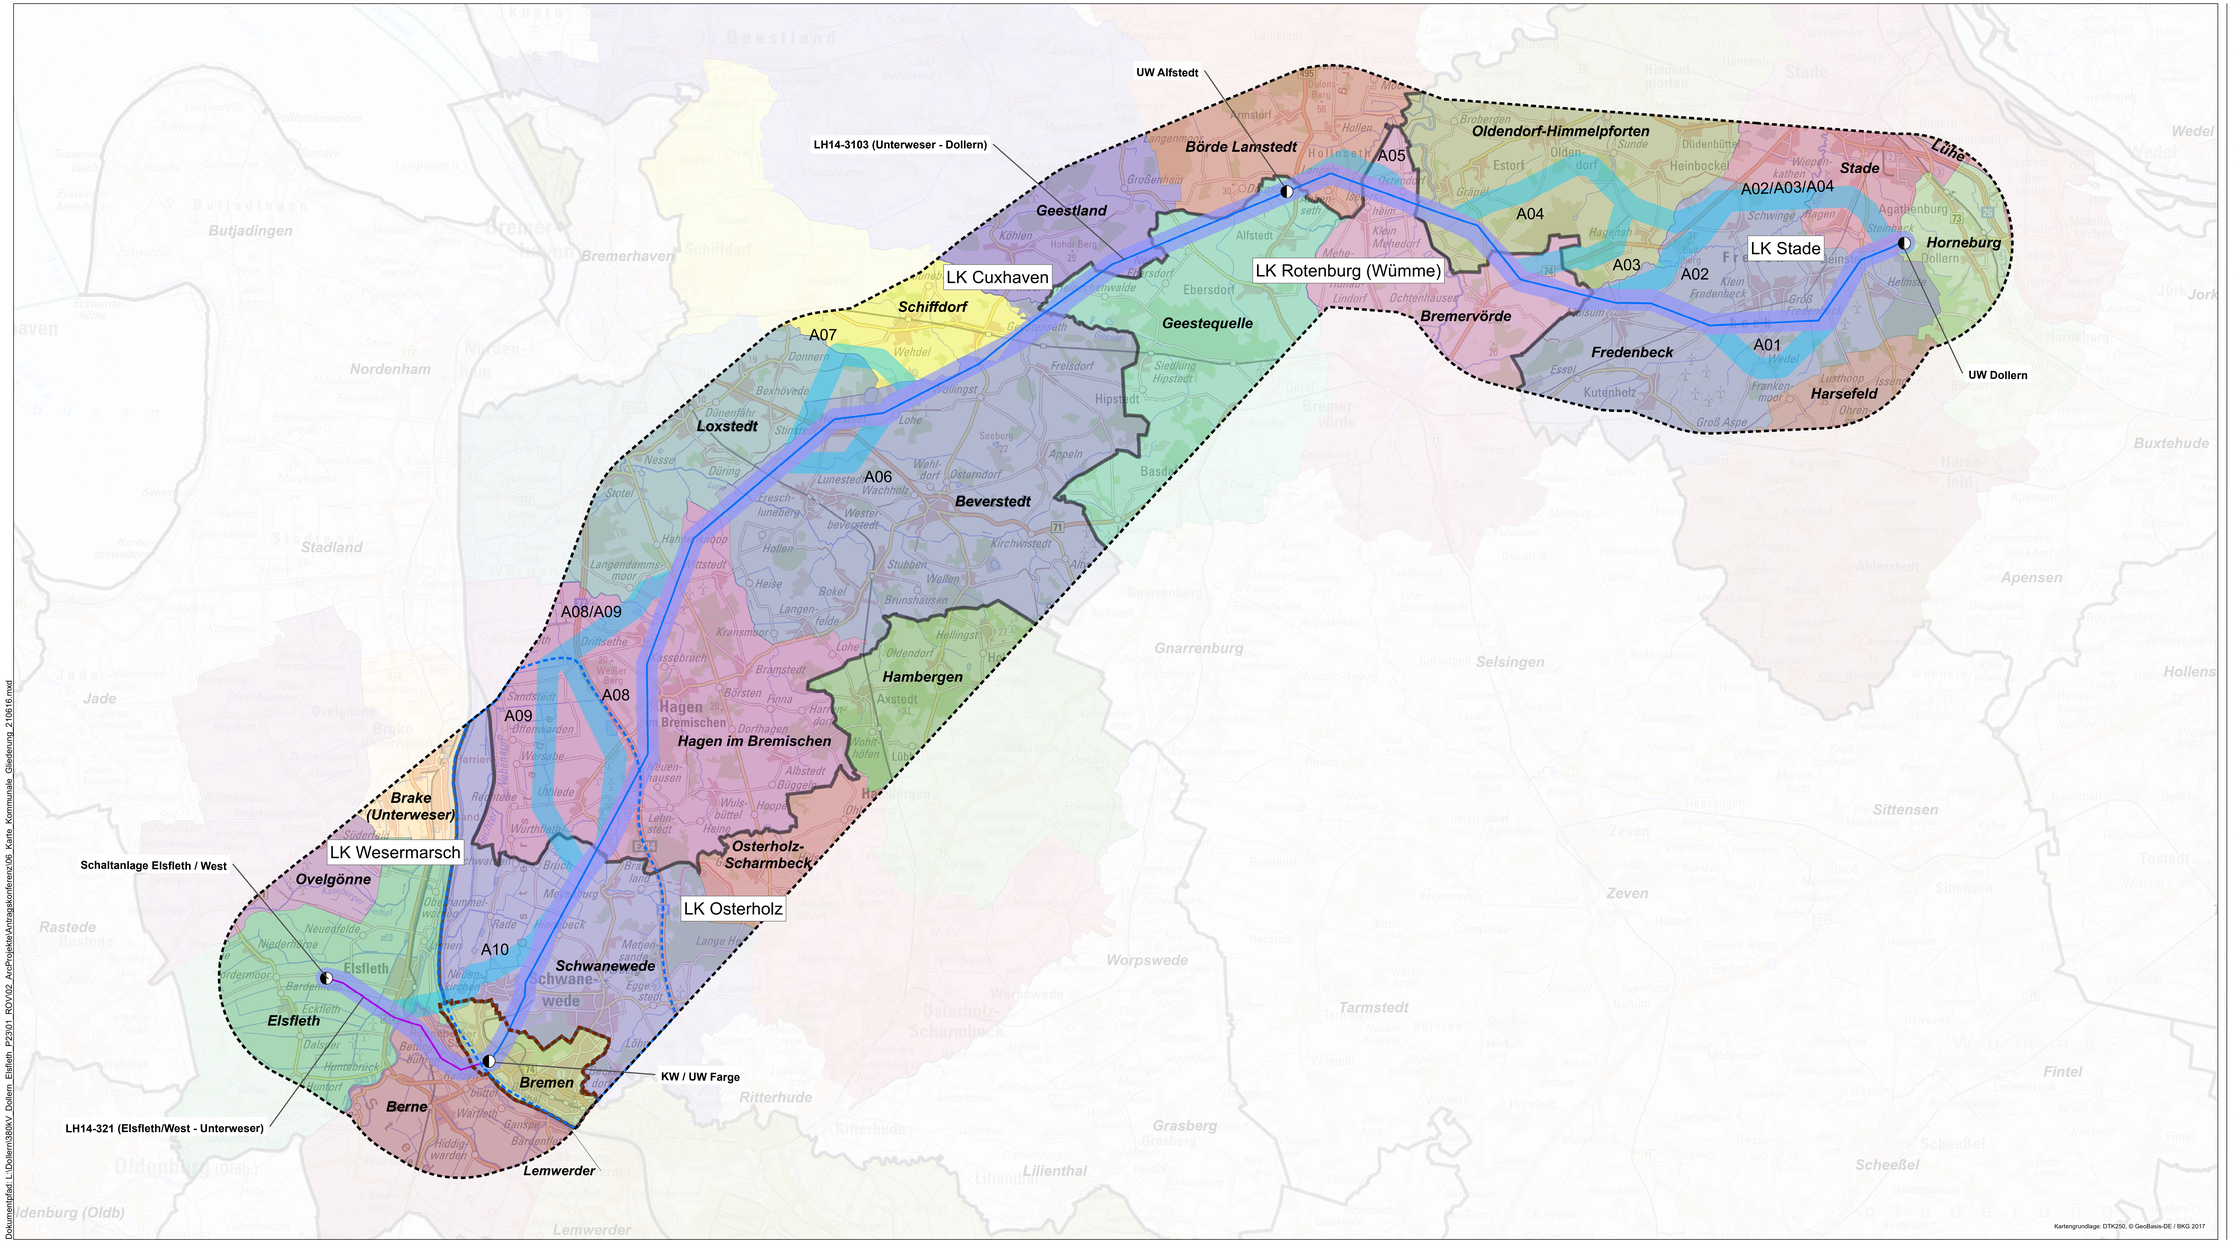

Legende

Untersuchungsraum
- Abgrenzung des Untersuchungsraumes (Vorschlag)
- Suchraum für ein neues UW
- Landesgrenze Bremen

Netzverknüpfungspunkte
- Umspannwerke/Schaltanlage/Kraftwerk

Bestandsleitung TenneT
- LH14-321 Elsfleth/West-Unterweser
- LH14-3103 Unterweser-Dollern

Korridore
- Korridor der Bestandsleitung (V00), 1000m Breite
- Korridoralternativen, 1000m Breite

Kommunale Gliederung [1]
- Landkreise / kreisfreie Städte
- Samtgemeinden/Einheitsgemeinden

Datengrundlage:

[1] © GeoBasis-DE / BKG 2020

Nr.	Art der Änderung	Datum	Name

Planverfasser:
BHF Bendfeldt Herrmann Franke
Landschaftsarchitekten GmbH
Knooper Weg 99-105 | Innenhof Haus A
24116 Kiel, Tel.: 0431/ 99796-0

	Datum	Name
bearbeitet	Juni 2021	MS
gezeichnet	Juni 2021	MS
geprüft:	Juni 2021	

Auftraggeber:
TenneT
Taking power further
Bernecker Straße 70
95448 Bayreuth

Bayreuth, den 17.06.2021

Unterlage für die Telefon-/Videokonferenzen am 14. und 15.07.2021

Projekt:
380-kV-Leitung Dollern-Elsfleth/West (BBP-Vorhaben Nr. 38) - Elbe-Weser-Leitung - und neues Umspannwerk im Bereich der Gemeinden Hagen im Bremischen/Schwanewede

Karte Nr.: **6**
Blatt Nr.: **1/1**

Planinhalt:
Kommunale Gliederung

Maßstabsleiste: 0 1 2 4 km
Maßstab: 1:80.000

N

Kartengrundlage: DTK250, © GeoBasis-DE / BKG 2017

Dokumentpfad: L:\Dollern\380kV_Dollern_Elsfleth_P23\01_ROV\02_ArcProjekte\Antragskonferenz\06_Karte_Kommunale_Gliederung_210616.mxd