


Dokumentpfad: L:\Dollern\380kV\_Dollern\_Elsfleth\_P2301\_ROV02\_AirProjektAntragskonferenz02\_Karte\_Naturschutz\_210616.mxd

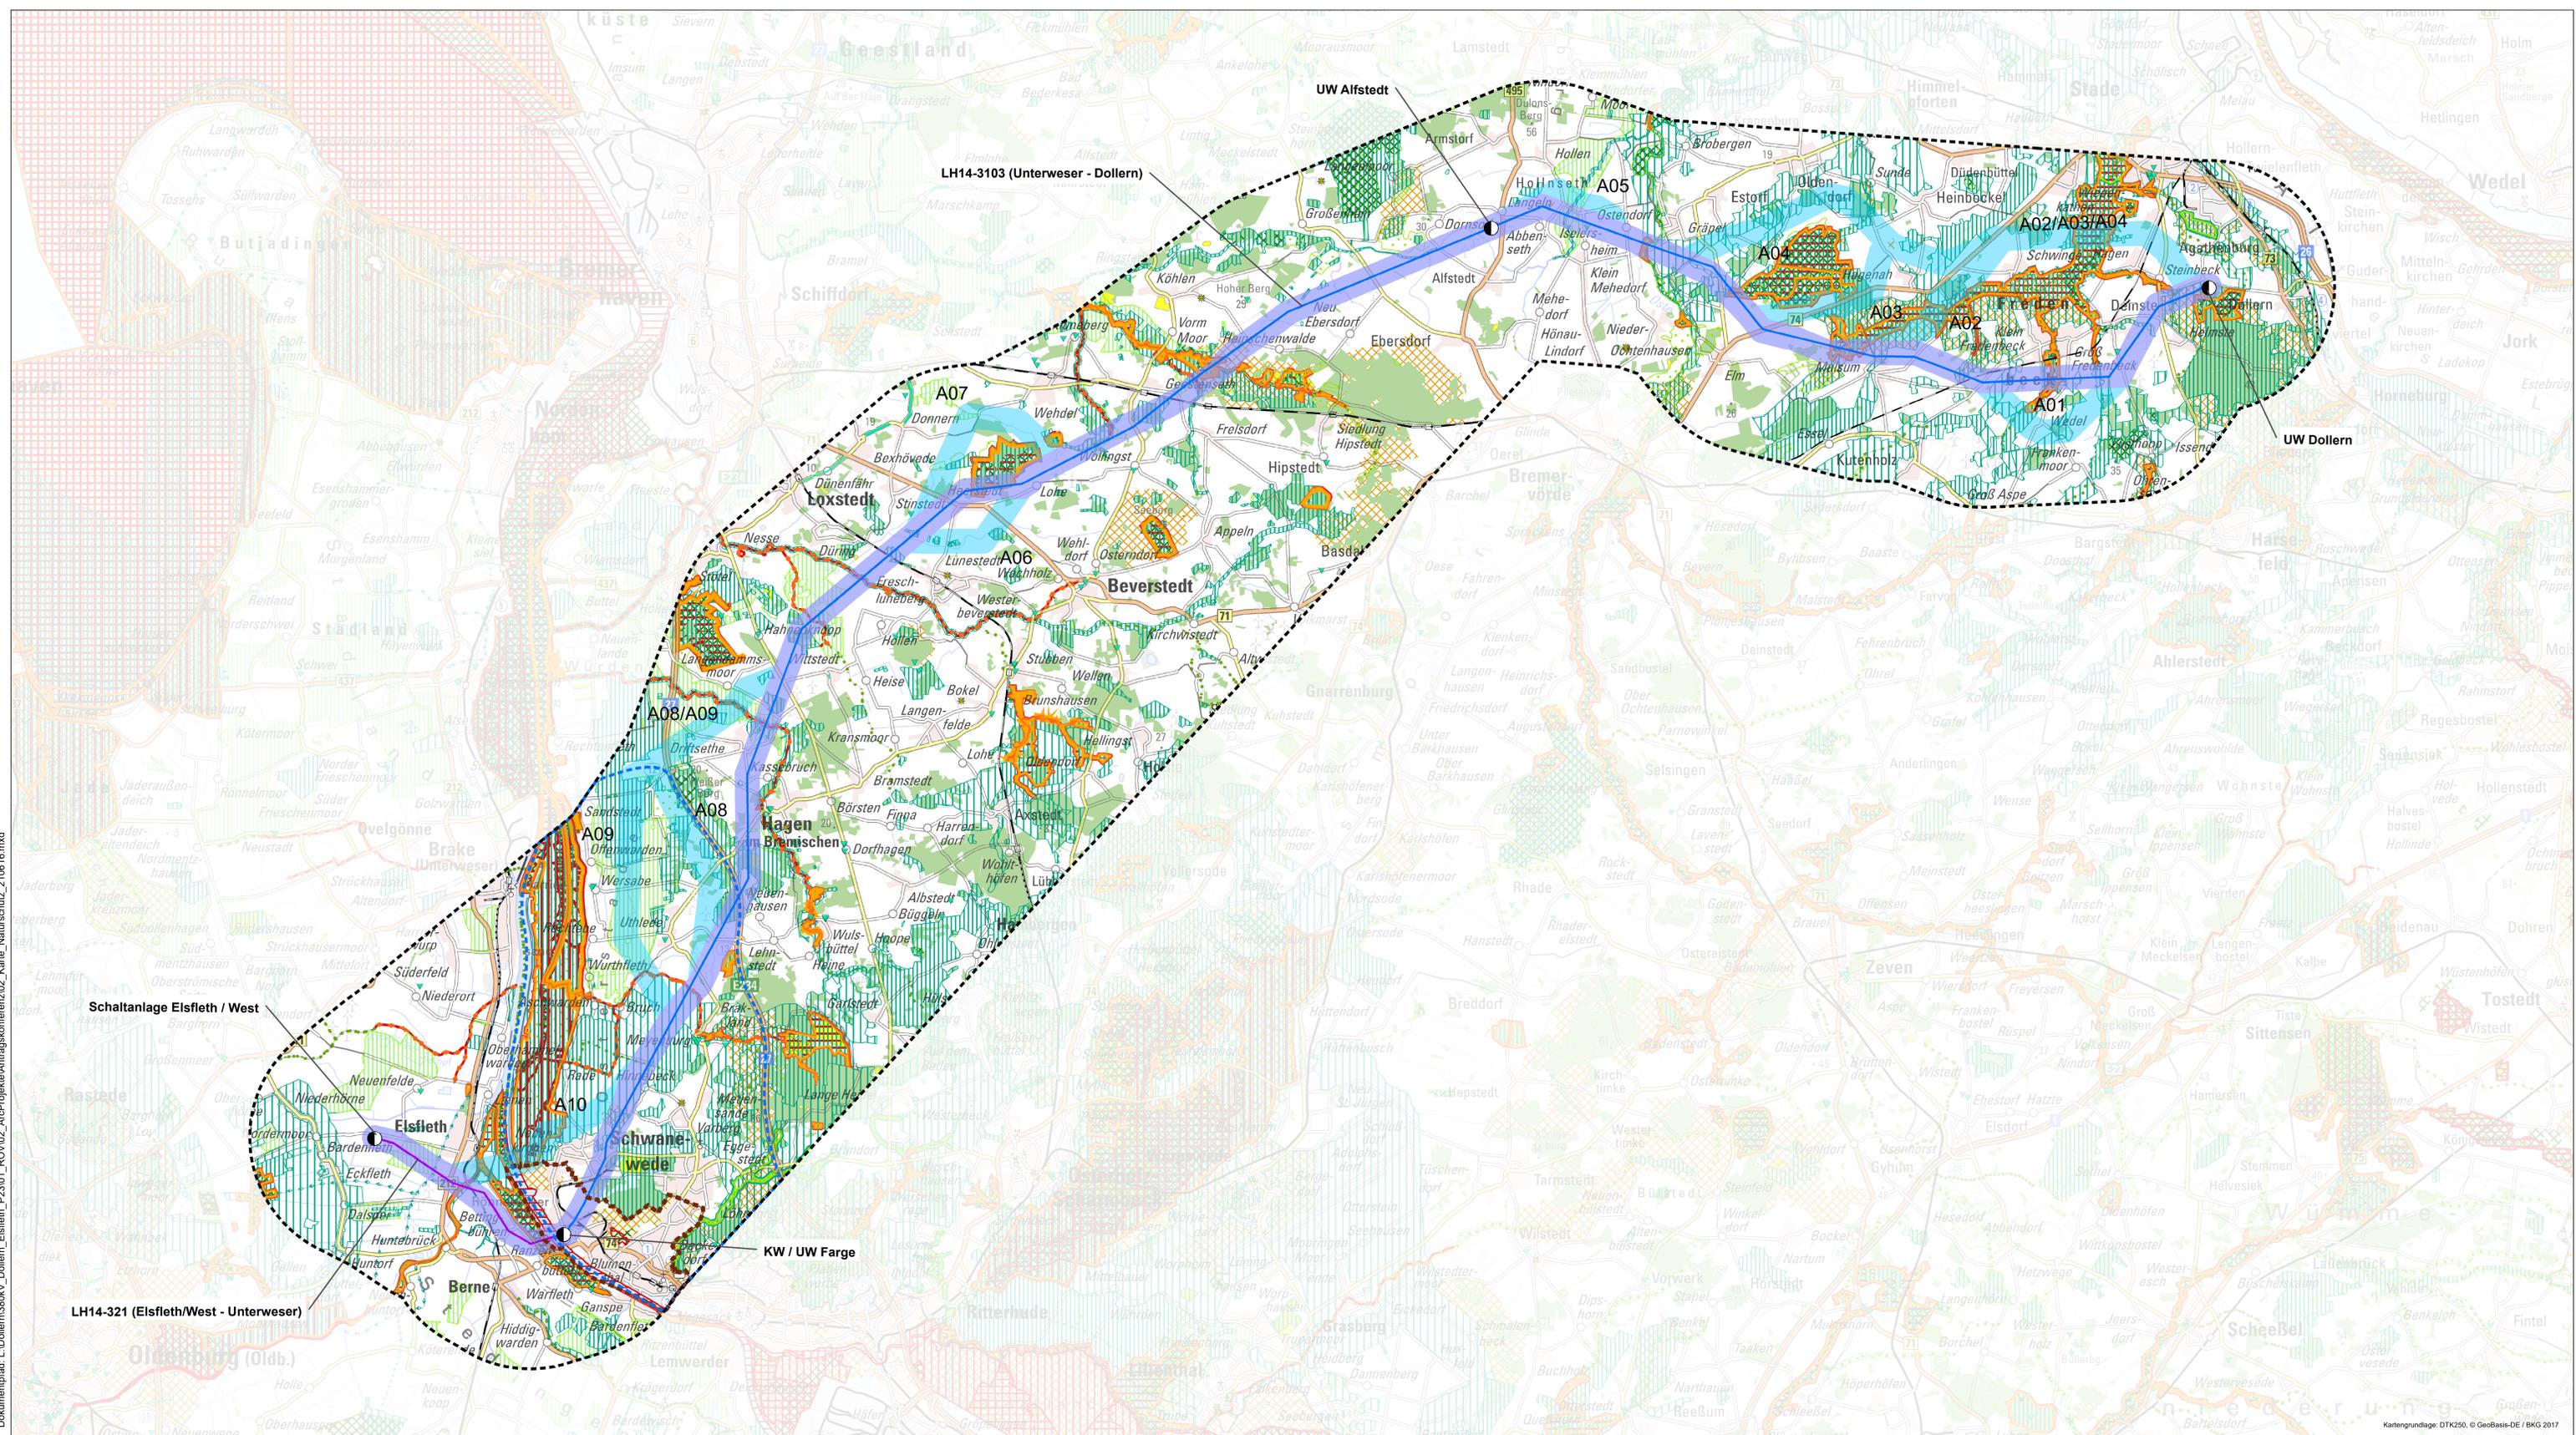

**Legende**

**Untersuchungsraum**

- Abgrenzung des Untersuchungsraumes (Vorschlag)
- Suchraum für ein neues UW
- Landesgrenze Bremen

**Netzverknüpfungspunkte**

- Umspannwerke/Schaltanlage/Kraftwerk

**Bestandsleitung TenneT**

- LH14-321 Elsfleth/West-Unterweser
- LH14-3103 Unterweser-Dollern

**Korridore**

- Korridor der Bestandsleitung (V00), 1000m Breite
- Korridoralternativen, 1000m Breite

**Schutzgebiete gemäß EU-Richtlinien 1, 2, 3**

- FFH Gebiete
- Vogelschutzgebiete

**Schutzobjekte 4, 5, 6**

- Naturschutzgebiete
- Landschaftsschutzgebiete
- Naturdenkmale
- Naturdenkmale (linienförmig)
- Naturdenkmale (punktförmig)
- geschützte Landschaftsbestandteile
- geschützte Landschaftsbestandteile
- für Fauna wertvolle Bereiche

**LROP 2017 7**

- Vorranggebiet Biotopverbund
- Vorranggebiet Biotopverbund (linienförmig)
- Biotopverbund (Querungshilfe)

**RROP 8**

- Vorranggebiet Natura 2000 (linienförmig)
- Vorranggebiet Natura 2000
- Vorranggebiet Biotopverbund (linienförmig)
- Vorranggebiet Biotopverbund
- Vorranggebiet Freiraumfunktionen
- Vorranggebiet Natur und Landschaft (linienförmig)
- Vorranggebiet Natur und Landschaft
- Vorbehaltsgebiet Natur und Landschaft
- Vorranggebiet Grünlandbewirtschaftung, -pflege und -entwicklung
- Vorbehaltsgebiet Wald

**Datengrundlage:**

- © 2017, geodaten@nlwkn-dir.niedersachsen.de
- © 2018, geodaten@nlwkn-dir.niedersachsen.de
- Freie Hansestadt Bremen, SIKUNIS, 2019
- © 2015, geodaten@nlwkn-dir.niedersachsen.de
- © 2019, geodaten@nlwkn-dir.niedersachsen.de
- © 2020, geodaten@nlwkn-dir.niedersachsen.de
- NWELV, 2017
- Landkreis Stade 2013, Landkreis Rotenburg 2020, Landkreis Osterholz 2011, Landkreis Cuxhaven 2012, Metropolplaner der Metropolregion Nordwest - Landkreis Wesermarsch - 2021, Lizenz: dl-deby-2-0

Nr.	Art der Änderung	Datum	Name

**Planverfasser:** BHF Bendfeldt Hermann Franke  
Landschaftsarchitekten GmbH  
Knooper Weg 99-105 | Innenhof Haus A  
24116 Kiel, Tel.: 0431/ 99796-0

**Auftraggeber:** **TenneT**  
Taking power further  
Bremcker Straße 70  
95448 Bayreuth

Bayreuth, den 17.06.2021

**Unterlage für die Telefon-/Videokonferenzen am 14. und 15.07.2021**

Projekt: **380-kV-Leitung Dollern-Elsfleth/West (BBIP-Vorhaben Nr. 38) Elbe-Weser-Leitung - und neues Umspannwerk im Bereich der Gemeinden Hagen im Bremischen/Schwane**

Karte No.: **2** Blatt No.: **1/1**

Planmaß: **Naturschutz**

Maßstab: 1:80.000

0 1 2 4 km

Kartengrundlage: DTK250, © GeoBasis-DE / BKG 2017