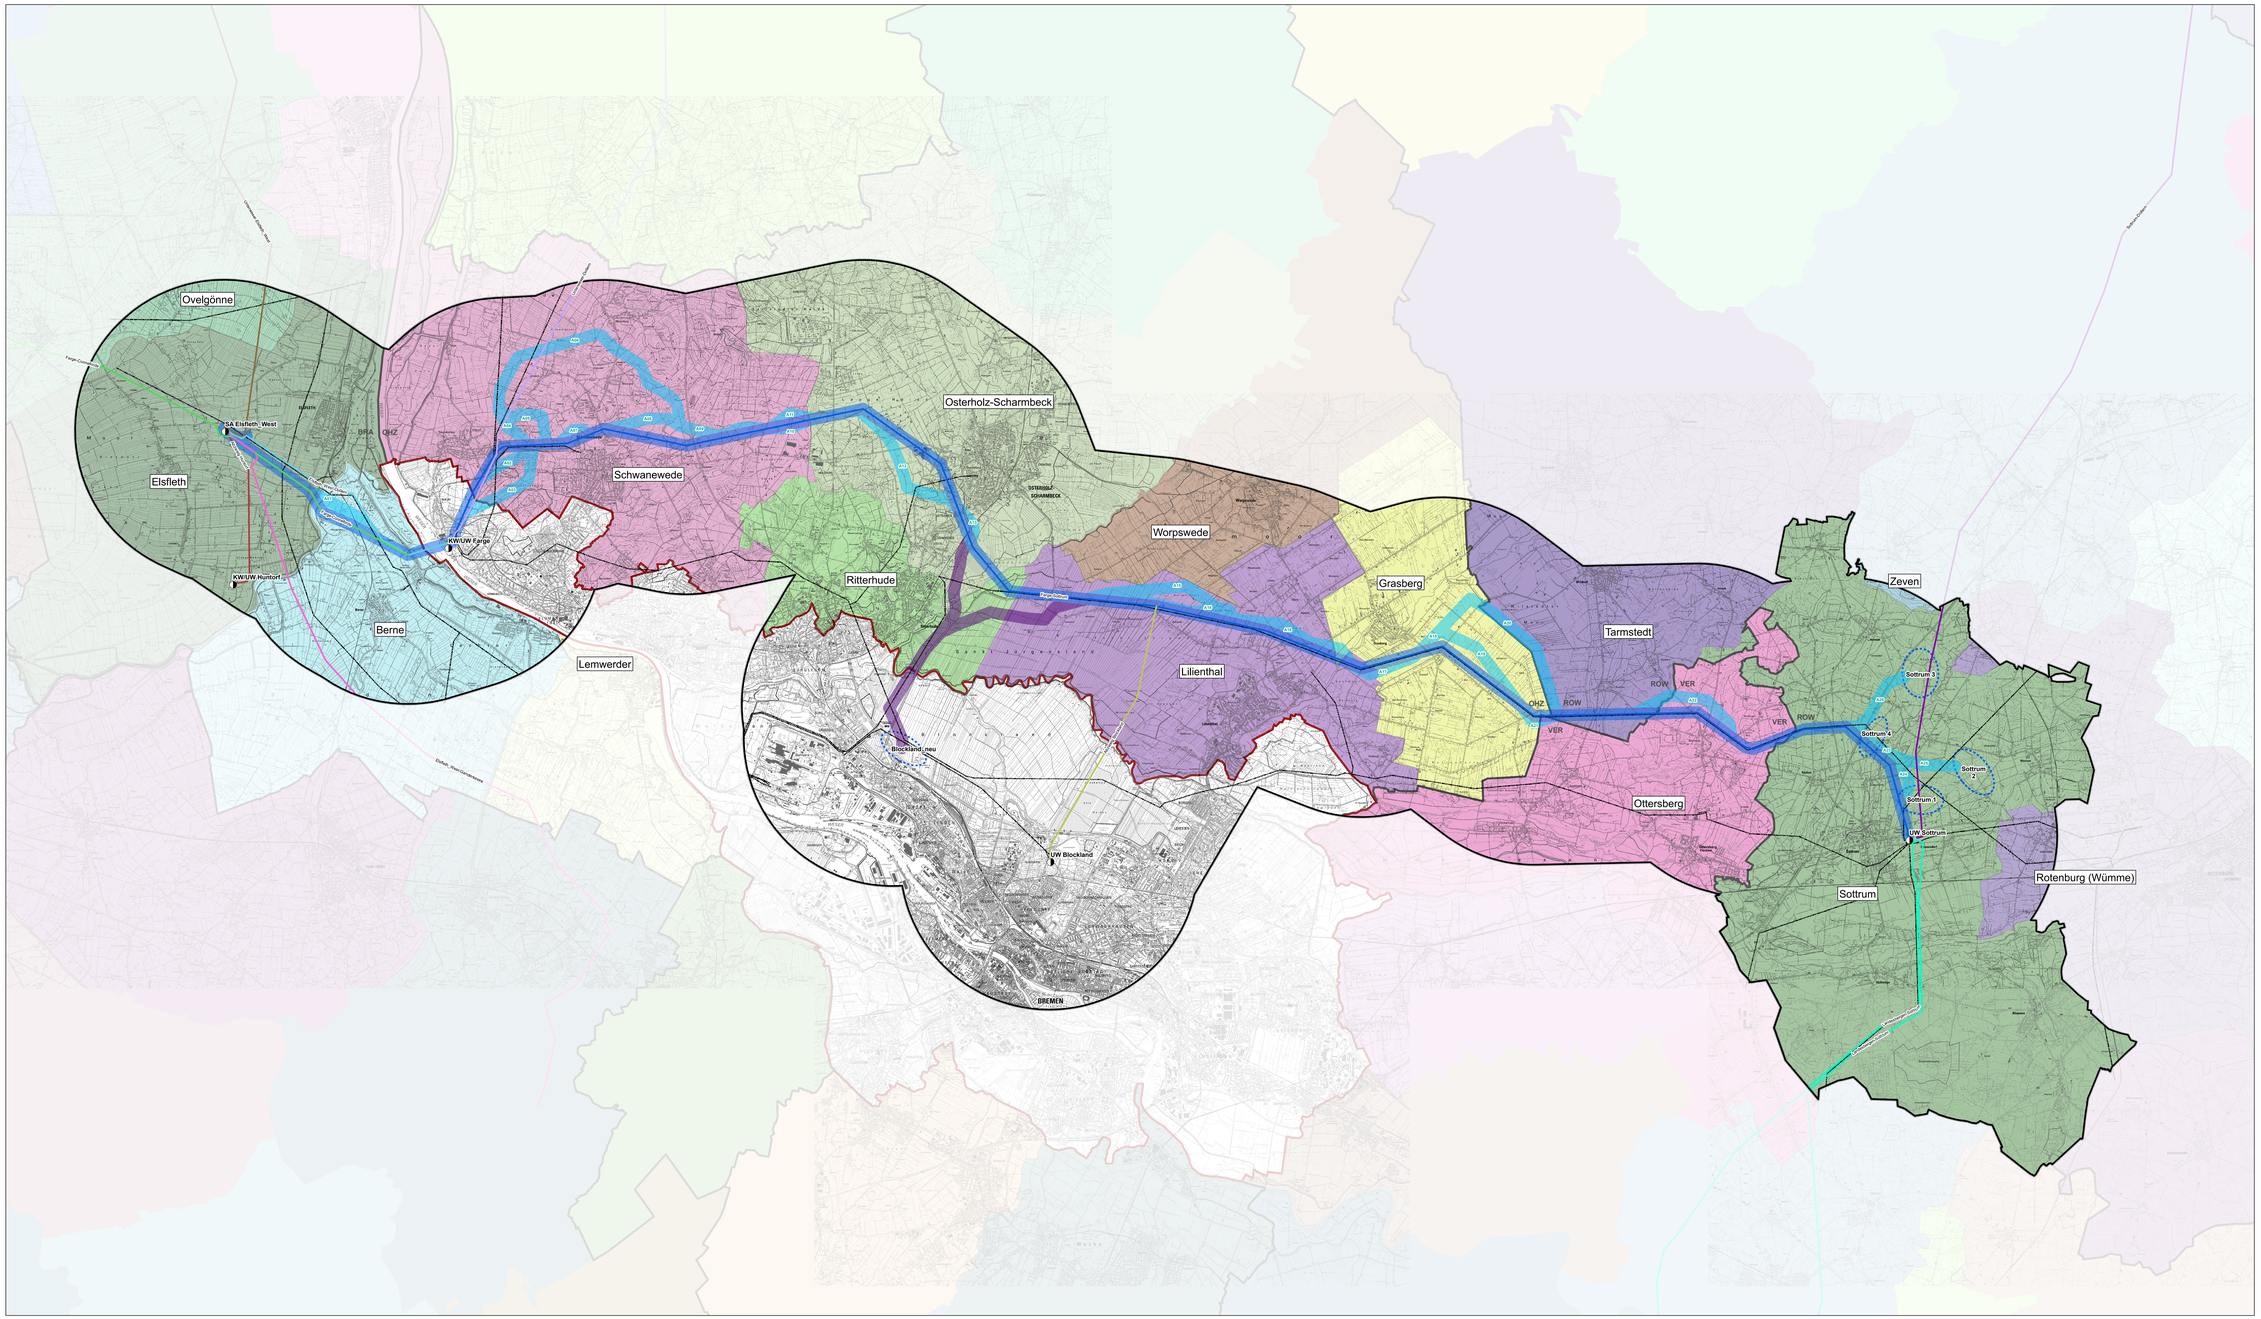

Untersuchungsraum

Vorschlag für den Untersuchungsraum

Verwaltungsgrenzen

Ländergrenze Niedersachsen - Bremen

Landkreise/kreisfreie Städte BRA = Wesermarsch, OHZ = Osterholz, ROW = Rotenburg (Wümme), VER = Verden

Samtgemeinden/Einheitsgemeinden

Bestandsleitungen TenneT

- Abzweig Blockland
- Abzweig Farge
- Abzweig Huntorf
- Elsfleth_West-Dollern
- Elsfleth_West-Ganderkesee
- Farge-Conneforde
- Farge-Sottrum
- Landesbergen-Sottrum
- Sottrum-Dollern
- Unterweser-Dollern
- Unterweser-Elsfleth_West

Weitere Leitungen (nachrichtlich)

110-kV-Leitungen[1]

Netzverknüpfungspunkte

Netzverknüpfungspunkte (KW = Kraftwerk / SA = Schaltanlage / UW = Umspannwerk)

Suchräume

Suchräume für ein neues Umspannwerk

Korridore

Korridor der Bestandsleitung, 400 m Breite

Korridore für Trassenalternativen, 400 m Breite

Korridor für die Anbindung des potenziellen UW Blockland_neu, 400 m Breite

Andere Planungen (nachrichtlich)

Geplante Trasse der B74n (Entwurfsplanung NLStBV)[2]

Datengrundlage
[1] Basis-DLM (2021)
[2] schriftl. Mitteilung NLStBV (Niedersächsische Landesbehörde für Straßenbau und Verkehr) vom 19.10.2021

Nr.	Art der Änderung	Datum	Name

Planverfasser

BAADER KONZEPT

Baader Konzept GmbH
Businesszentrum Winsen
Lüneburger 26
21423 Winsen/Luhe

	Datum	Name
bearbeitet	08.02.2022	RaB
gezeichnet	08.02.2022	RaB
geprüft	08.02.2022	

Auftraggeber

TenneT

Bernecker Straße 70
95448 Bayreuth

Bayreuth, den 08.02.2022

Unterlage für die Telefon-/Videokonferenzen am 08. und 09.03.2022

Projekt

380-kV-Leitung
Conneforde-Sottrum (BBPl-Vorhaben Nr. 56)

Hier: Maßnahme M535
Elsfleth_West-Sottrum

Karte Nr. **6**

Blatt Nr. **1/1**

Planinhalt

Verwaltungsgrenzen

Maßstabsleiste

0 0,5 1 2 Kilometer

Maßstab 1:50.000

N

Kartengrundlage DTK25: Auszug aus den Geodaten des Landesamtes für Geoinformation und Landesvermessung Niedersachsen (LGLN) 2021