


Neubau der Energietransportleitung 182 zwischen den Netzpunkten „Elbe Süd“ und „Achim“

Telefon-/Videokonferenzen nach §22 Abs. 2 NROG

3. Raumwiderstandskarte

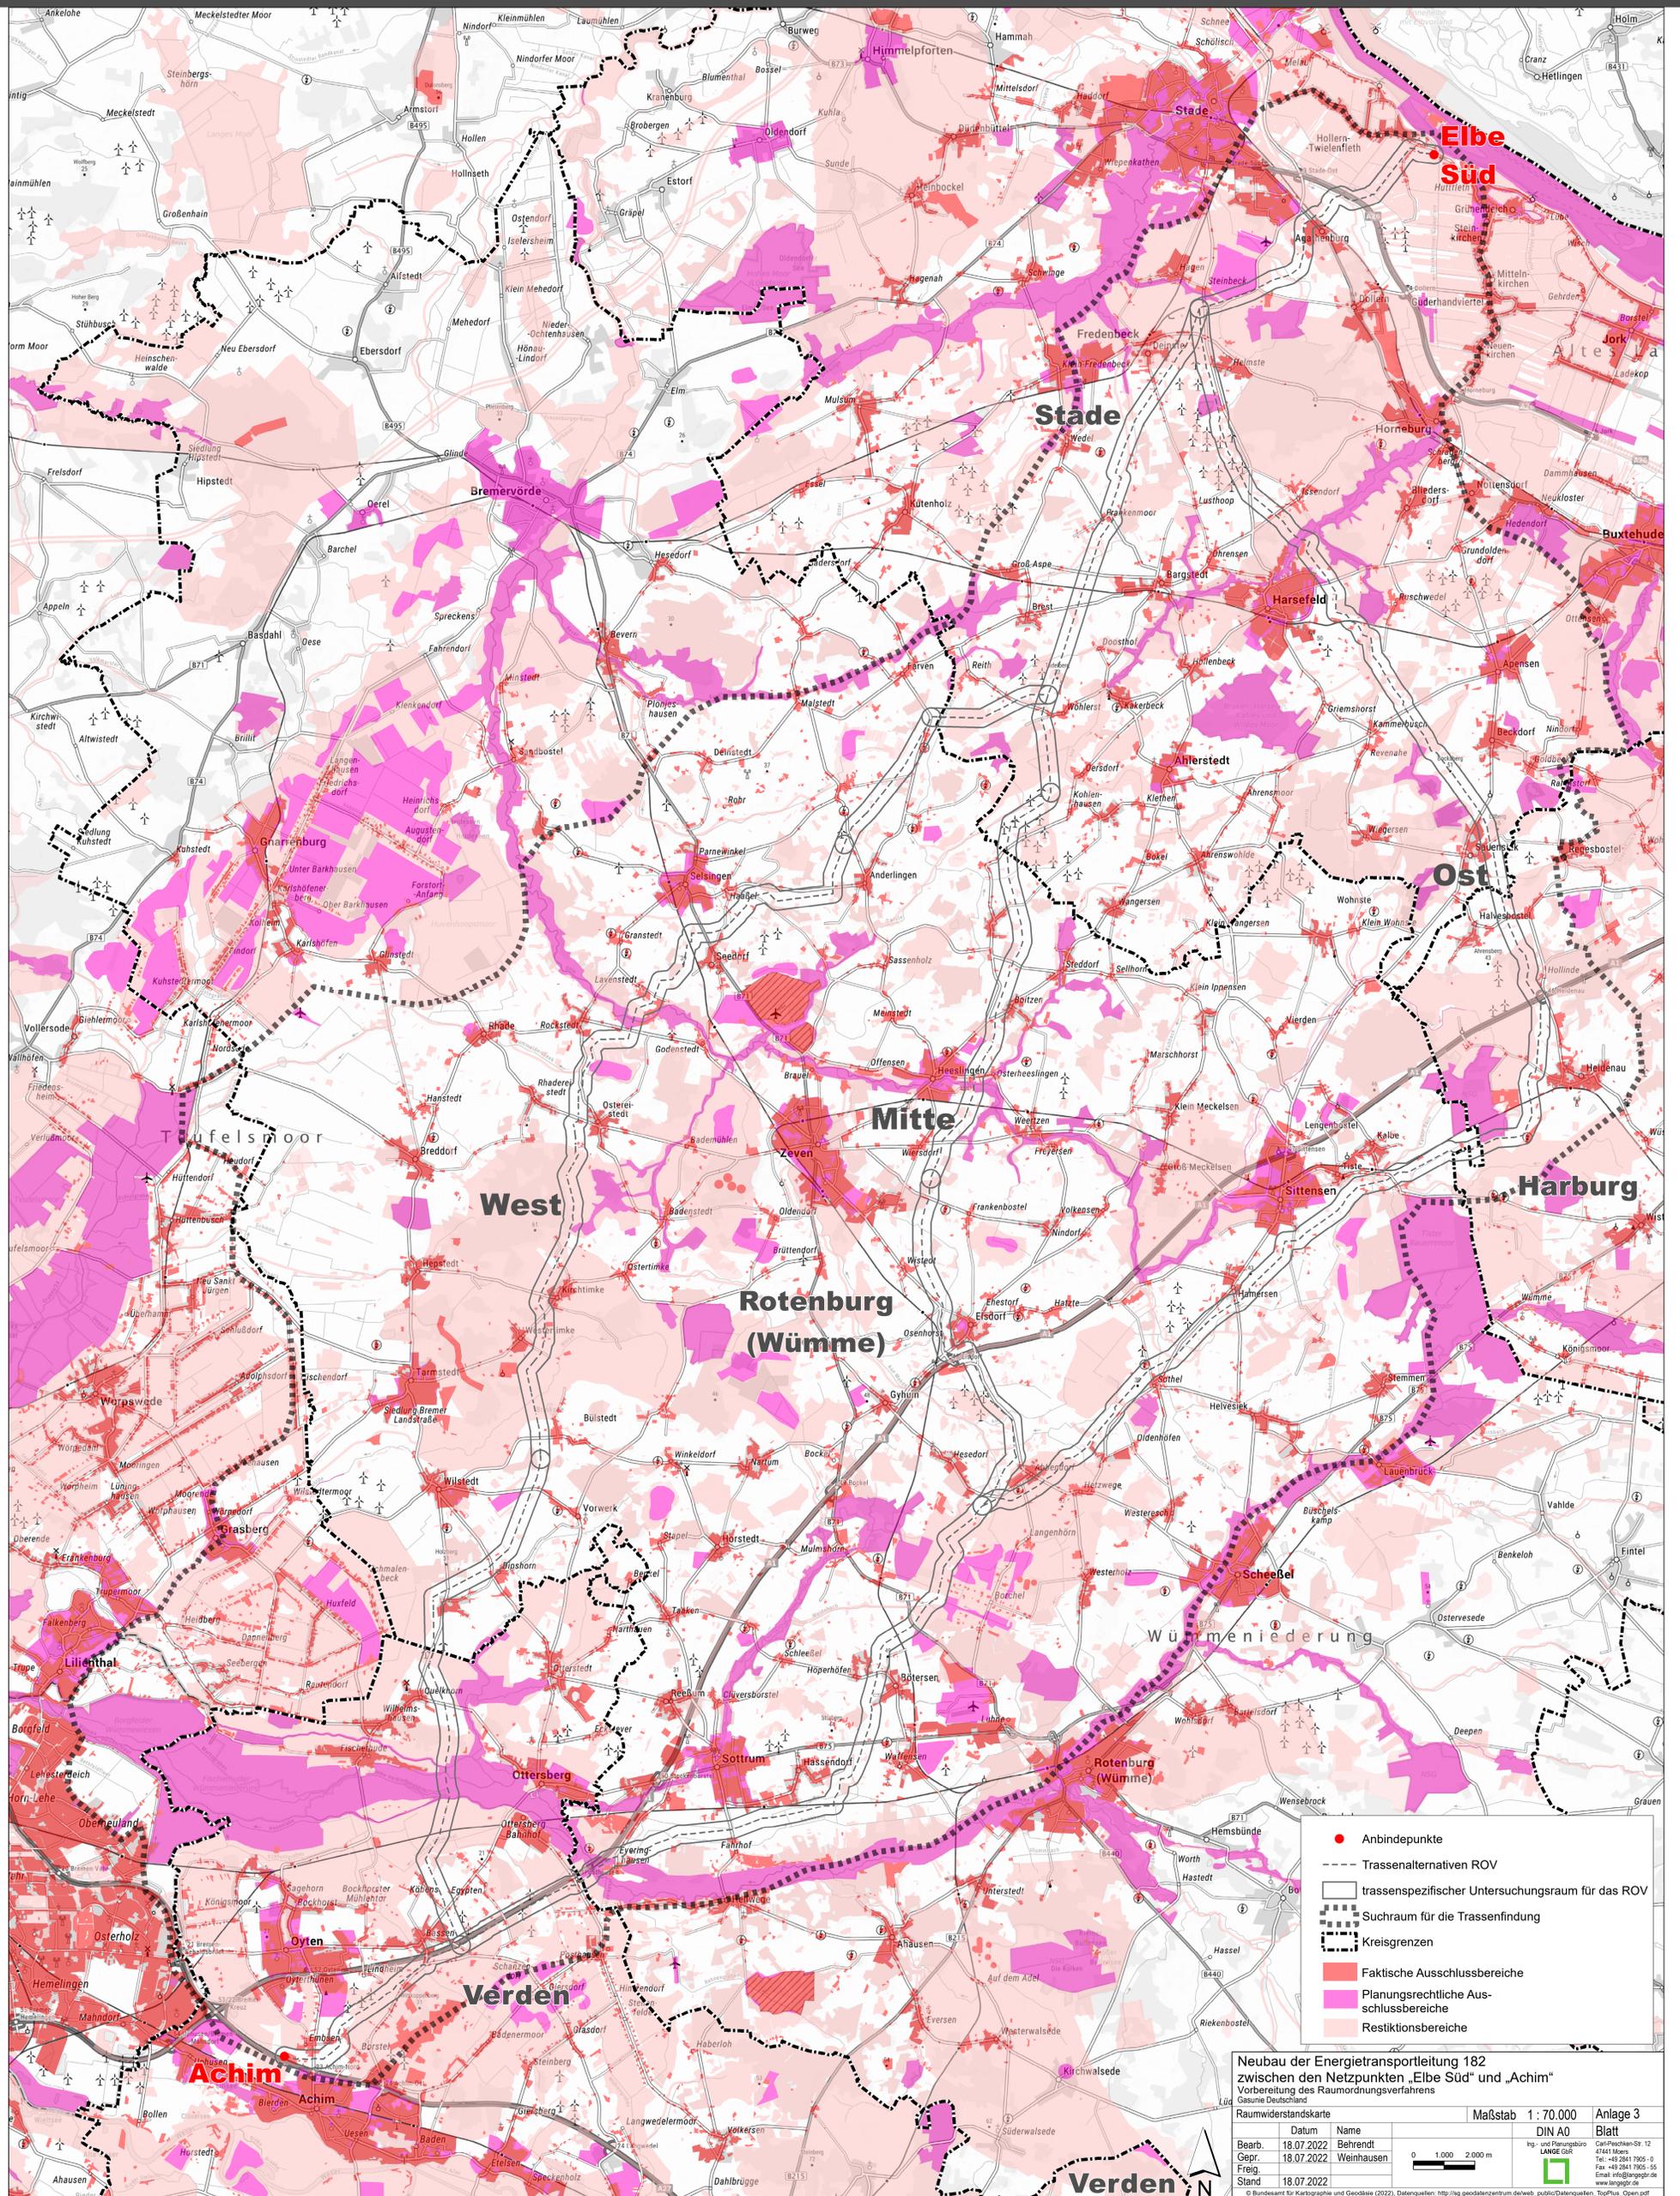

Neubau der Energietransportleitung 182 zwischen den Netzpunkten „Elbe Süd“ und „Achim“
 Vorbereitung des Raumordnungsverfahrens
 Gasunie Deutschland

Raumwiderstandskarte		Maßstab 1: 70.000	Anlage 3
Datum	Name	DIN A0	Blatt
Bearb. 18.07.2022	Behrendt	Ing.- und Planungsbüro LANGE GbR	Gasunite-Str. 12 47641 Moers Tel. +49 2941 7905-0 Fax +49 2941 7905-55 Email: info@lange-gb.de www.lange-gb.de
Gepr. 18.07.2022	Weinhausen		
Freig.			
Stand 18.07.2022			

© Bundesamt für Kartographie und Geodäsie (2022), Datenquellen: http://bg.geodatenzentrum.de/web_public/Datenquellen_TopPlus_Open.pdf