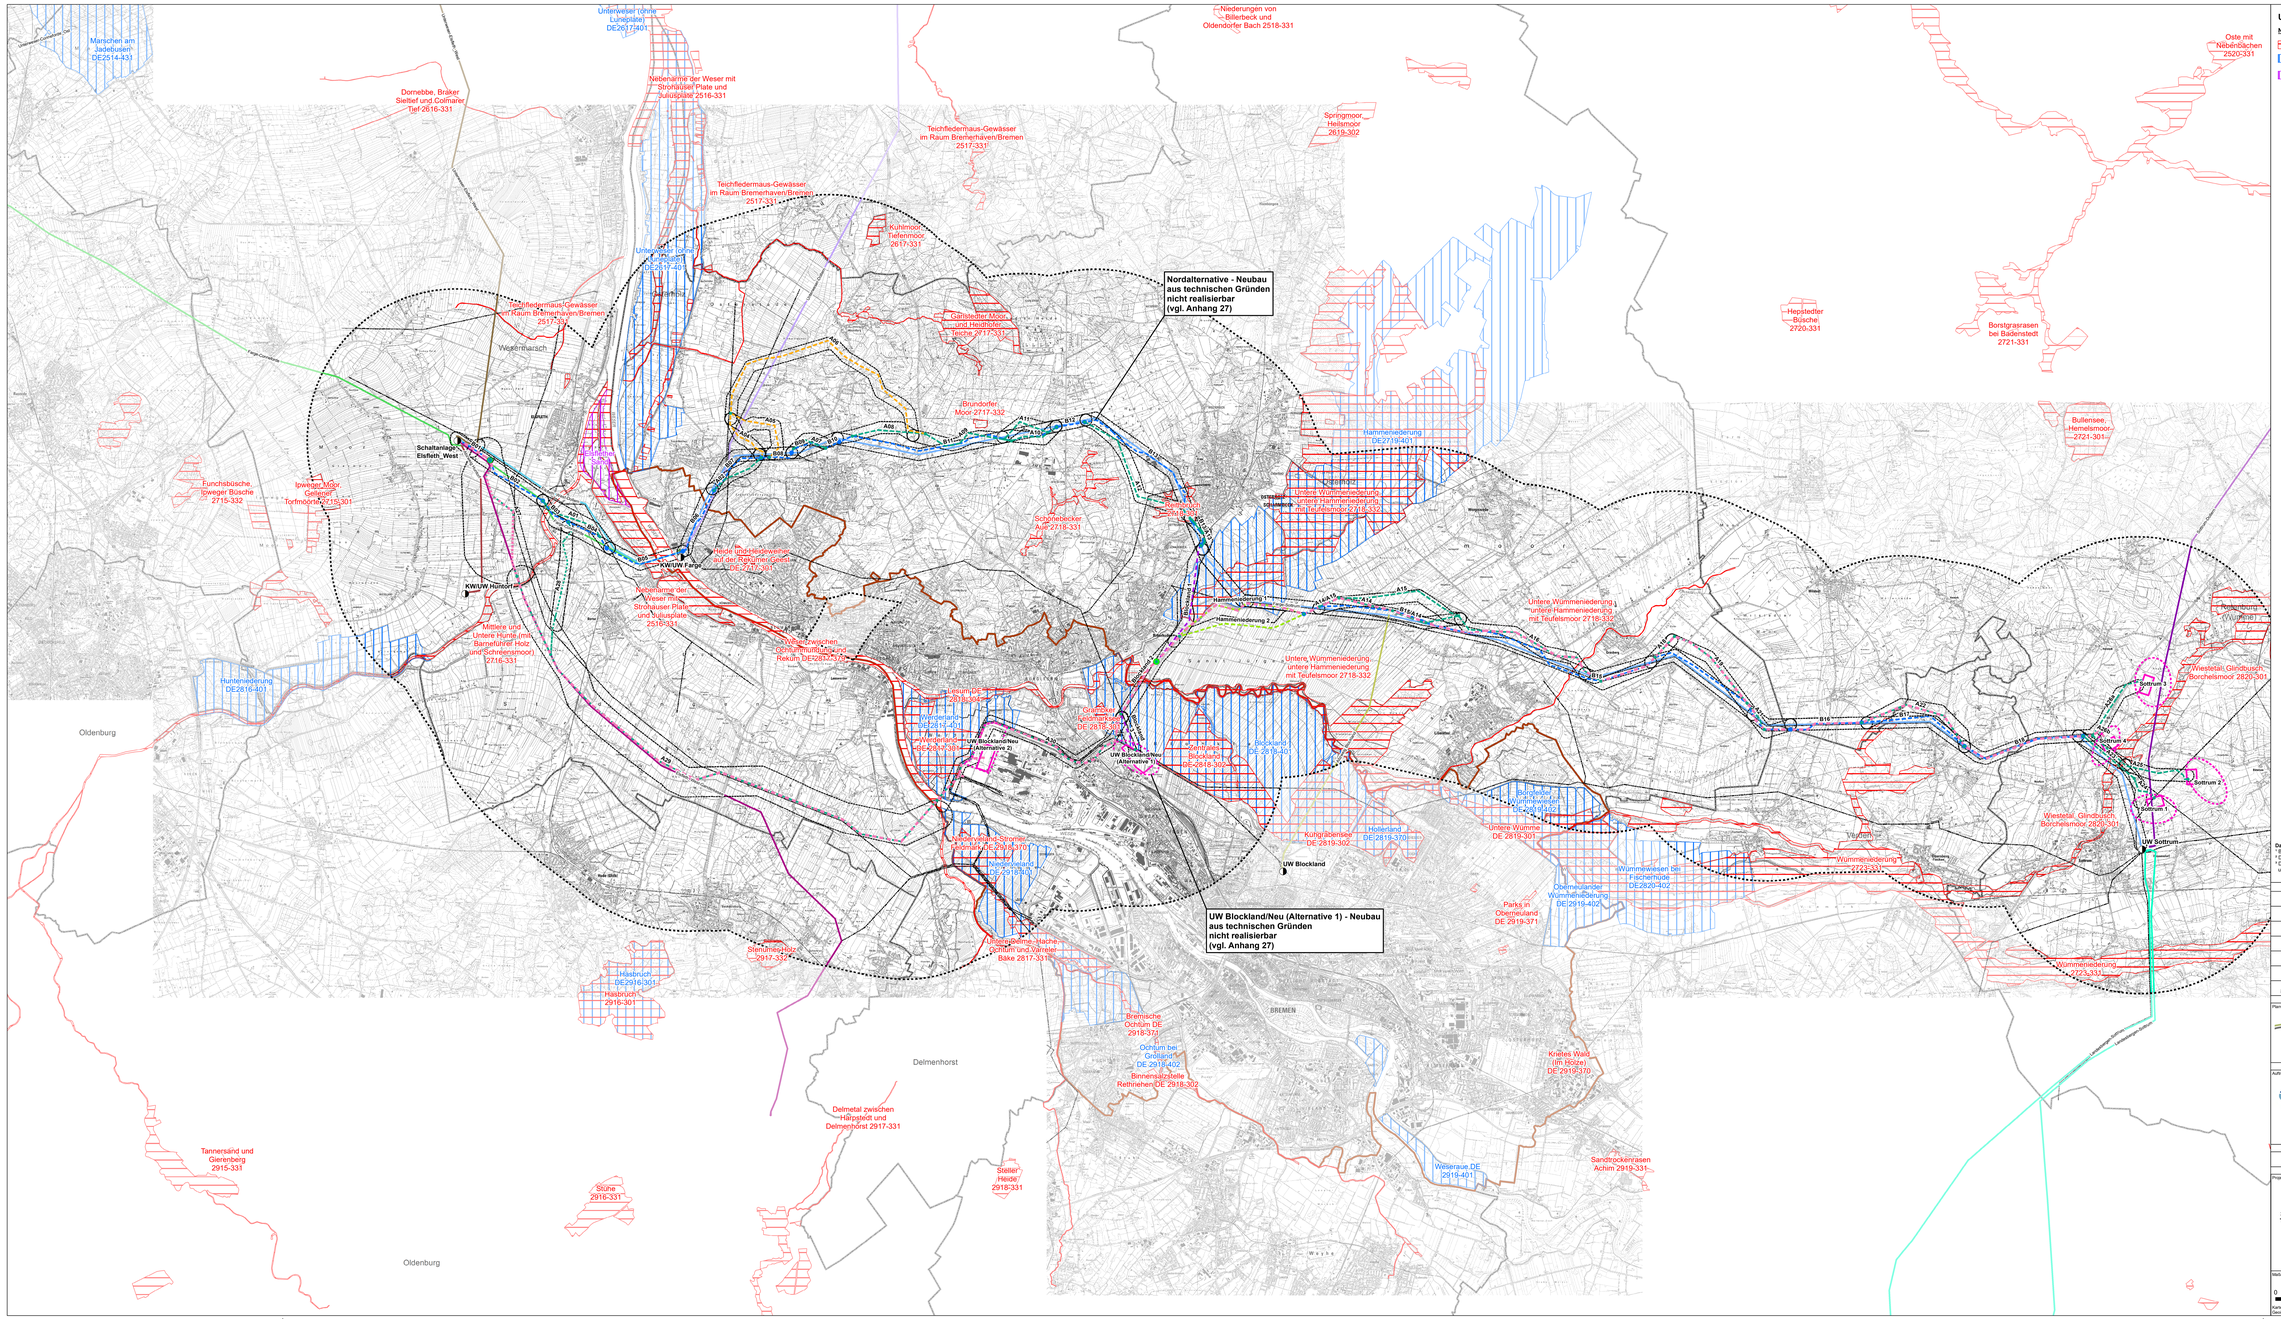

Untersuchungsgebiet NATURA 2000

Natura 2000 - Gebiete [1] [2]

- FFH-Gebiete
- EU-Vogelschutzgebiete
- geplantes EU Vogelschutzgebiet - Elsflether Sand

Vorhaben - Untersuchungsraum

- Trassenkorridor (Bestand und Alternativen), 400 - 2.000 m Gesamtbreite
- Untersuchungsraum (5.000 m beidseits der Korridormittelachsen, einschließlich der Suchräume)

Vorhaben - Trassierung

- Bestandsnahe Trasse (BXX: Nummer des Trassensegments)
- Trassenalternative (AXX: Nummer des Trassensegments)
- Bestand/Alternative (BXX/AXX: Nummer des Trassensegments)
- Alternativensegmente - Abzweig Blockland
- Alternativensegmente - Hammeniederung
- Gemäß § 15 ROG nicht in Betracht kommende Alternativensegmente (AXX: Nummer des Trassensegments)
- Vorzugstrasse (BXX/AXX: Nummer des Trassensegments)
- Start-/Endpunkte der Trassenalternativen
- Start-/Endpunkte der Trassensegmente
- Start-/Endpunkt der Nordalternative

Vorhaben - Umspannwerke

- Suchräume für ein neues Umspannwerk
- Potenzielle Standorte für ein neues Umspannwerk

Verwaltungsgrenzen

- Landesgrenze Niedersachsen - Bremen
- Landkreisgrenzen Niedersachsen

Bestandsleitungen TenneT

- Farge-Conneforde
- Unterweser-Elsfleth_West
- Elsfleth_West-Dollern
- Abzweig Huntorf
- Elsfleth_West-Ganderkesee
- Abzweig Farge
- Unterweser-Dollern
- Farge-Sottrum
- Abzweig Blockland
- Landesbergen-Sottrum
- Sottrum-Dollern

Netzverknüpfungspunkte

- Netzverknüpfungspunkte (KW = Kraftwerk / UW = Umspannwerk)

Weitere Leitungen (nachrichtlich) [1]

- 110-kV-Leitungen

Datengrundlage
Basis DLM (2021), ALKIS (2021)
[1] Daten des Niedersächsischen Landesbetriebes für Wasserwirtschaft, Küsten- und Naturschutz (NLWKN)
[2] Daten der freien Hansestadt Bremen (Die Senatorin für Klimaschutz, Umwelt, Mobilität, Stadtentwicklung und Wohnungsbau, SKUMS)

Nr.	Art der Änderung	Datum	Name

Planverfasser
BAADER KONZEPT
Baader Konzept GmbH
Business zentrum Wiesen
Löhnfeld 26
21423 Winsen (Luhe)

	Datum	Name
bearbeitet	16.06.2023	JK
gezeichnet	16.06.2023	JK
geprüft	16.06.2023	RdB

Auftraggeber
TENNET
Bernecker Straße 70
95448 Bayreuth

Bayreuth, den 16.06.2023

Abschätzung der Natura 2000-Verträglichkeit

Projekt
380 kV-Leitung Conneforde - Samtgemeinde Sottrum, Teilabschnitt Elsfleth_West - Samtgemeinde Sottrum, einschließlich Neubau eines Umspannwerks im Bereich der Samtgemeinde Sottrum (BBPlG-Vorhaben Nr. 56/NEP-P119)

Anlage Nr. **23**
Blatt Nr. **1 / 1**

Planinhalt
Übersichtskarte Vorprüfung

Maßstabsbereich
0 0,5 1 2 Kilometer

Maßstab
1:50.000

N

Kartengrundlage DTK10, Auszug aus den Geodaten des Landesamtes für Geoinformation und Landesvermessung Niedersachsen (LGLN) 2021